




<i>Drum Village</i> ARCHITECTONICA PARADISE	
<i>Boca Chica</i>	
BOCA CHICA	
PROYECTO DE CONSTRUCCION	
PROYECTADO POR: CAROL PASCUAL ANDRES	
Escala: 1/50	

DISEÑO ARQUITECTONICO	
Escala: 1/50	
DISEÑO ESTRUCTURAL	
ING. EDUARDO RAJAS	
Escala: 1/50	
DISEÑO SANITARIO	
ING. ROYALDO MARTINEZ	
Escala: 1/50	
DISEÑO ELECTRICO	
ING. MANUEL BUSTOZA	
Escala: 1/50	
DIBUJOS	
ING. CAROL PASCUAL ANDRES	
Escala: 1/50	
TITULOS	
PLANTAS ARQUITECTONICAS	
PARTES ANEXAS	
SEPT. 2011	
ESCALA 1/50	
A-1	
4/14	

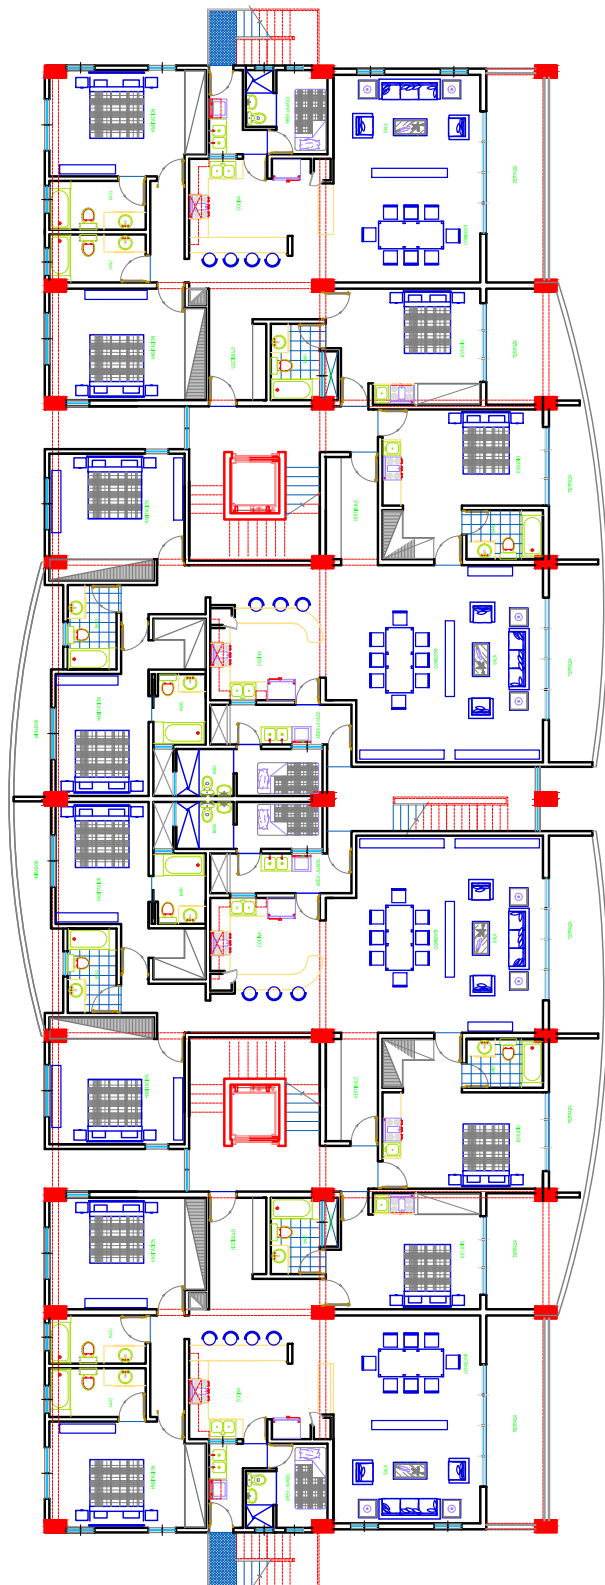

PLANTA ARQUITECTONICA BLOQUE "A" 2DO AL 5TO NIVEL
ESC. 1/50

