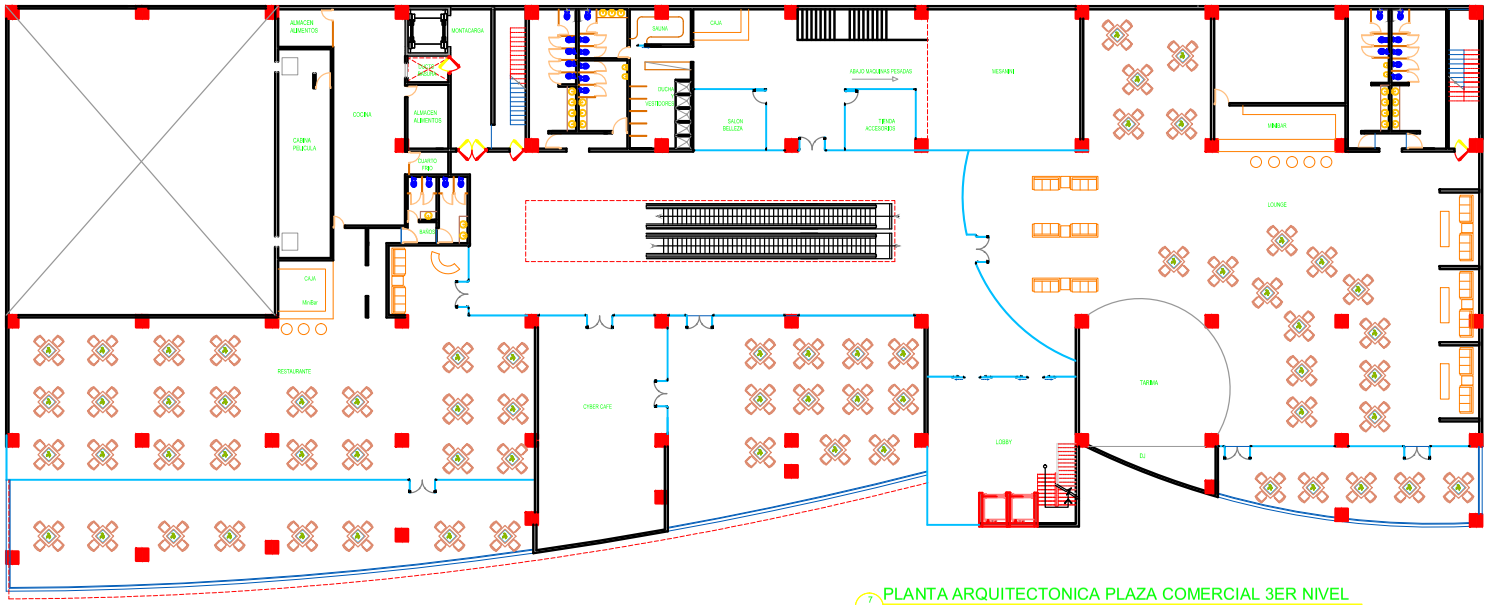

PLANTA ARQUITECTONICA PLAZA COMERCIAL 3ER NIVEL

7 / A-1

DREAM VILLAGE PARADISE

ESC: 1:75

Dreamvillage RESORTS & APARTHOTELS

Boca Chica

BOCA CHICA

REPUBLICA DOMINICANA

PROPIETARIO

Dr. CORNEL PASCAL RAESS

FIRMA:

DISEÑO ARQUITECTONICO

FIRMA:

CEDULA:

DISEÑO ESTRUCTURAL

ING. BERNANDO NUÑES

FIRMA:

CEDULA: 9277

DISEÑO SANITARIO

ING. RAYMOND MARTINEZ

FIRMA:

CEDULA: 16564

DISEÑO ELECTRICO

ING. MANUEL BAUTISTA

FIRMA:

CEDULA: 16564

DIBUJOS

ARQ. ELVIS ESTEPAN

ARQ. DAYANA LUZ SOTO

TITULOS

PLANTAS ARQUITECTONICAS

CENTRO COMERCIAL

SEPT. 2011

ESCALA 1:150

A-1

7/14